


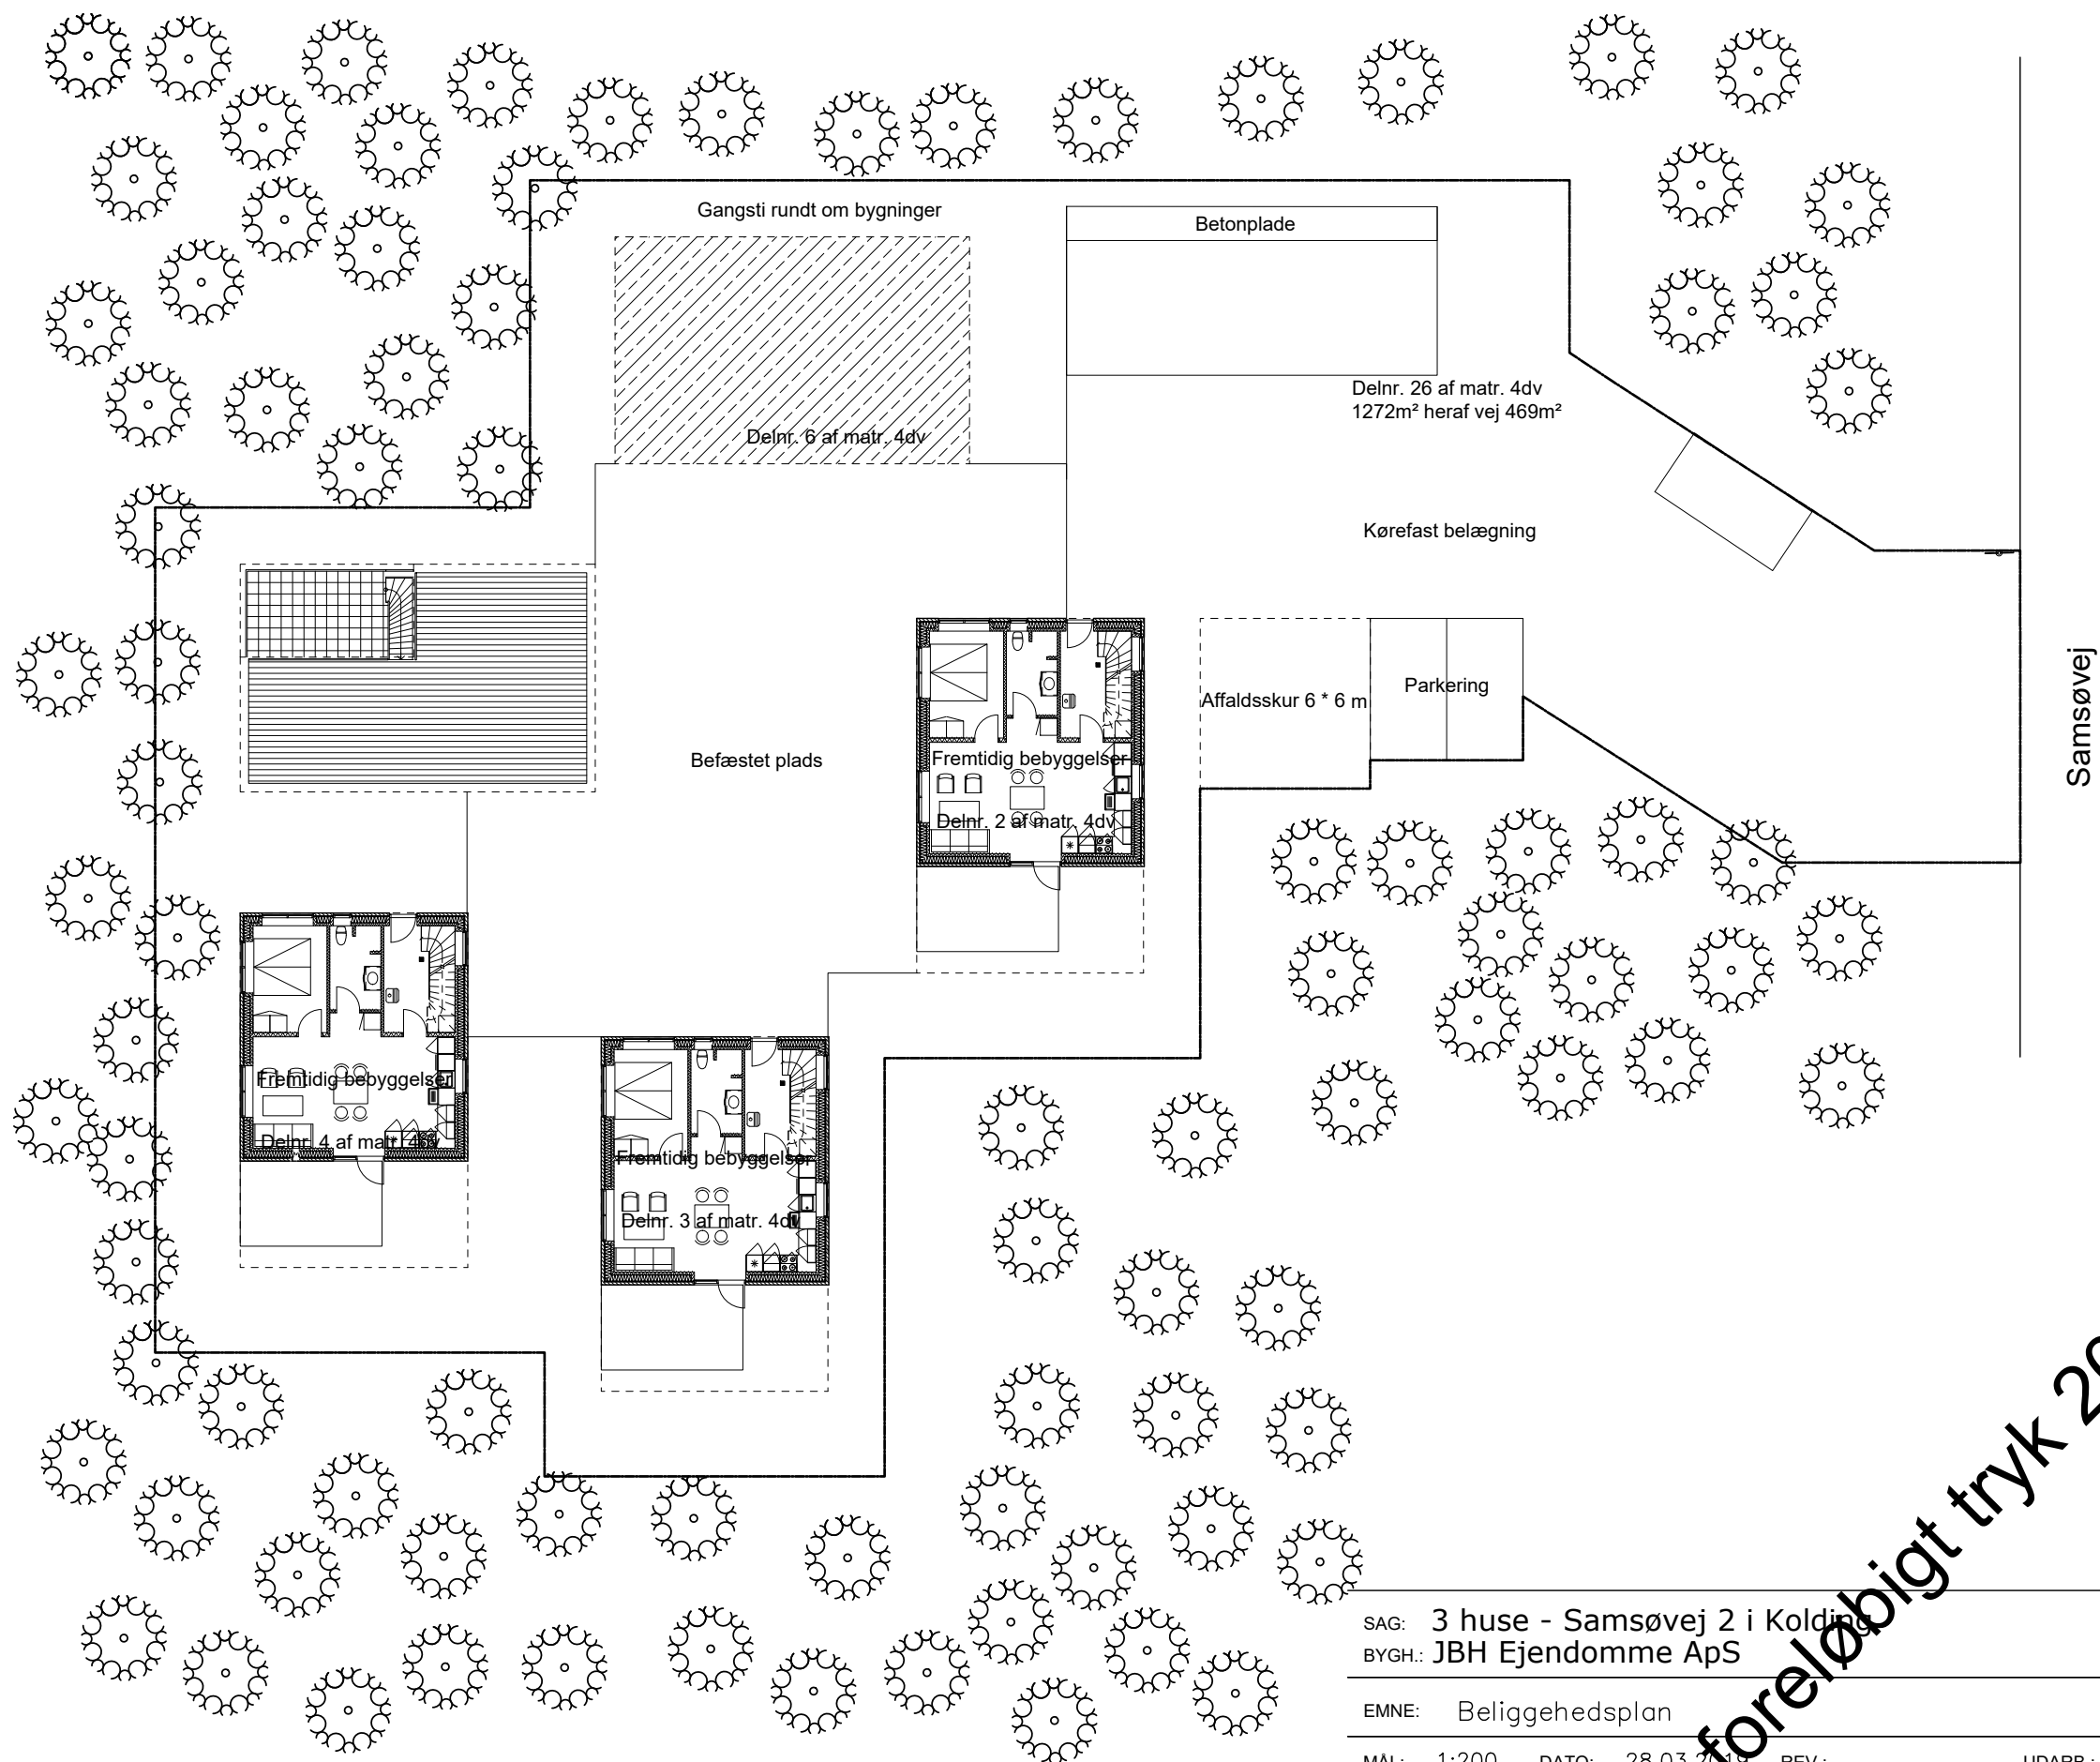

SAG: 3 huse - Samsøvej 2 i Kolding
BYGH.: JBH Ejendomme ApS

EMNE: Beliggehedsplan

MÅL: 1:200 DATO: 28.03.2019 REV.: UDARB.: LAR KONTR.: GODK.: SAG NR.: 1826-18



H A R R E B E K™

Harrebek Arkitekter A/S : Gl. Torv 2 : 5800 Nyborg : Denmark
TLF. +45 6531 1618 : FAX. +45 6531 1678 : www.harrebek.dk : E-mail info@harrebek.dk